

Van: "[REDACTED]" <[REDACTED]@albrandswaard.nl>
Verzonden: donderdag 5 december 2024 12:08
Aan: "Richard Polder" <r.polder@albrandswaard.nl>
Cc: "[REDACTED]" <[REDACTED]@albrandswaard.nl>
Onderwerp: Trafostation Breitnerlaan, Essendael
Bijlage(n): ZR tekening Breitnerlaan te Rhoon PD147460.pdf

Hoi Richard,

Even ter info. In de BAR periode is bepaald dat er op de bijgevoegde locatie een trafostation geplaatst gaat worden. Hierover is toen ook (als ik Stedin mag geloven) een brief gestuurd naar omwonenden. De ontwikkelingen hebben vervolgens een poos stil gelegen maar komen nu weer in een stroomversnelling. Het recht van opstal voor deze locatie is geregeld en wordt op korte termijn geformaliseerd en Stedin heeft al in de planning staan dat het station in december ook geplaatst gaat worden.

Hierover is een 2^{de} brief uitgegaan naar de bewoners. Bewoner op [REDACTED] is het er echter niet mee eens en maakt op dit moment behoorlijke stampij bij het KCC en bij onze toezichthouders. Hij wil acuut een wethouder spreken en gaat naar eigen zeggen advocaten erop zetten om het tegen te houden (niet mogelijk omdat er geen vergunningsplicht is voor de plaatsing van deze huisjes). Ik krijg nog zijn contactgegevens en ga meneer nog bellen maar weet even dat dit loopt zodat je niet verrast wordt.

Met vriendelijke groet,

[REDACTED]
Teamleider Beheer Openbare Ruimte



**Gemeente
Albrandswaard**


Gemeente Albrandswaard | Bezoekadres | Stationsstraat 4, | 3161 KP Rhoon

Cluster Ruimte Albrandswaard


Tel : +311 [REDACTED] | E-mail : [REDACTED]@albrandswaard.nl

De informatie verzonden met dit E-mail bericht is uitsluitend bestemd voor de geadresseerde. Indien dit bericht niet voor u bestemd is, verzoeken wij u dit aan ons te melden en de inhoud van het bericht te vernietigen. Gebruik van deze informatie door anderen dan de geadresseerde is verboden. Openbaarmaking, vermenigvuldiging, verspreiding en/of verstrekking van deze informatie aan derden is niet toegestaan. Gemeente Albrandswaard staat niet in voor de juiste en volledige overbrenging van de inhoud van een verzonden E-mail, noch voor tijdige ontvangst daarvan. Aan dit bericht kunnen geen rechten worden ontleend.

The information contained in this communication is confidential and may be legally privileged. If you have received this message in error, please inform us and delete its content. It is intended solely for the use of the individual or entity to whom it is addressed and others authorised to receive it. If you are not the intended recipient you are hereby notified that any disclosure, copying, distribution or taking any action in reliance of the contents of this information is strictly prohibited and may be unlawful. The community Albrandswaard is neither liable for the proper and complete transmission of the information contained in this communication nor for any delay in its receipt. This message shall not constitute any obligations.

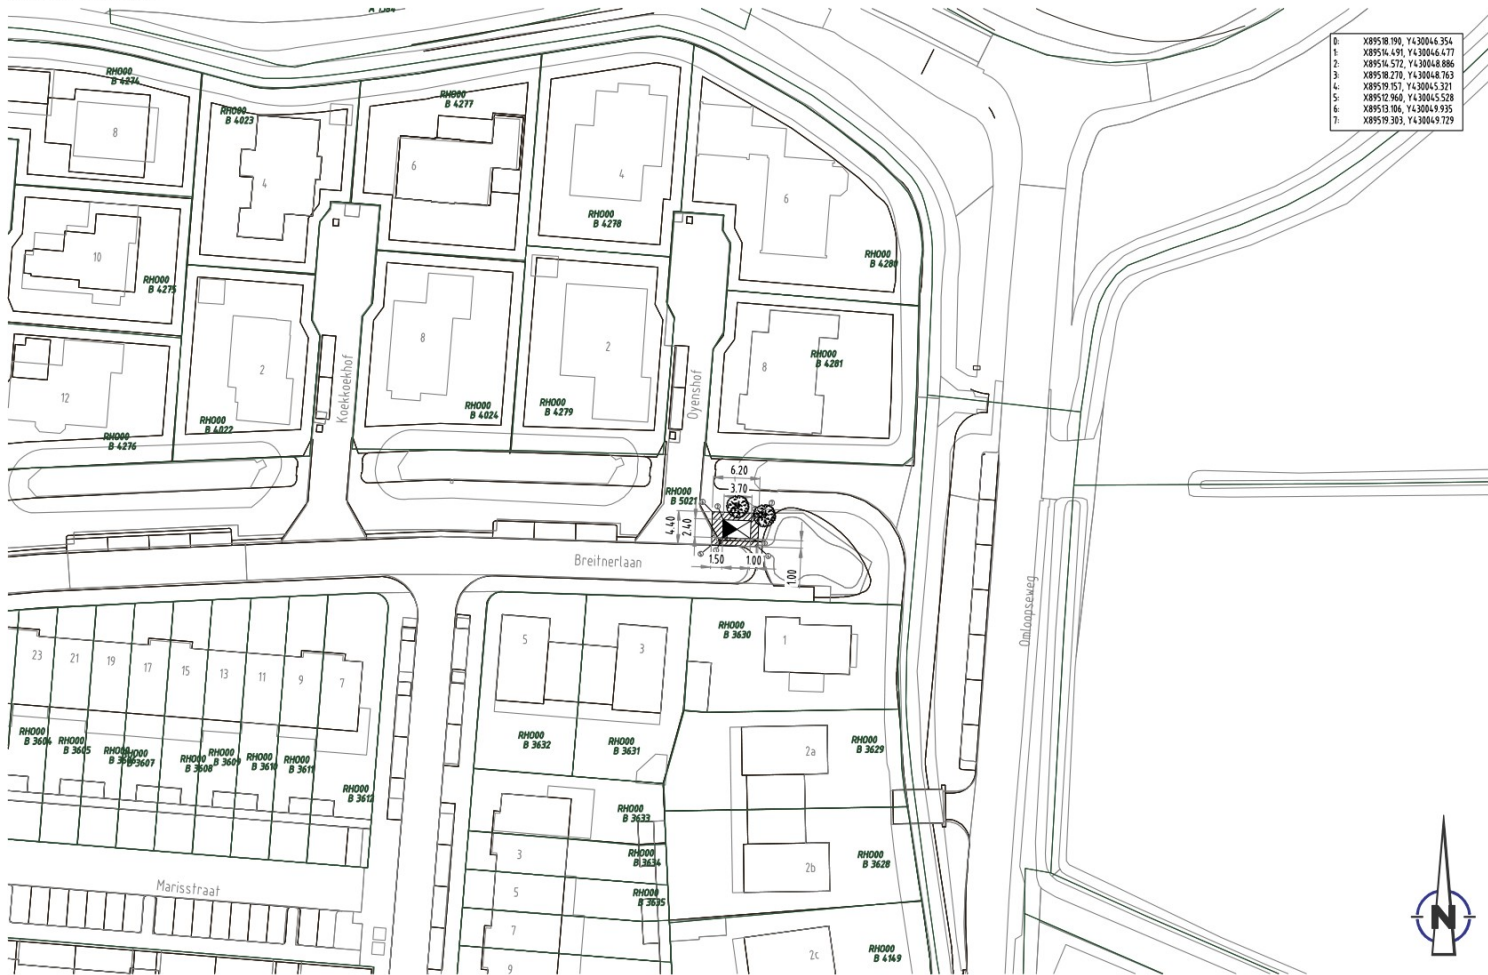

KADASTRALE KAART

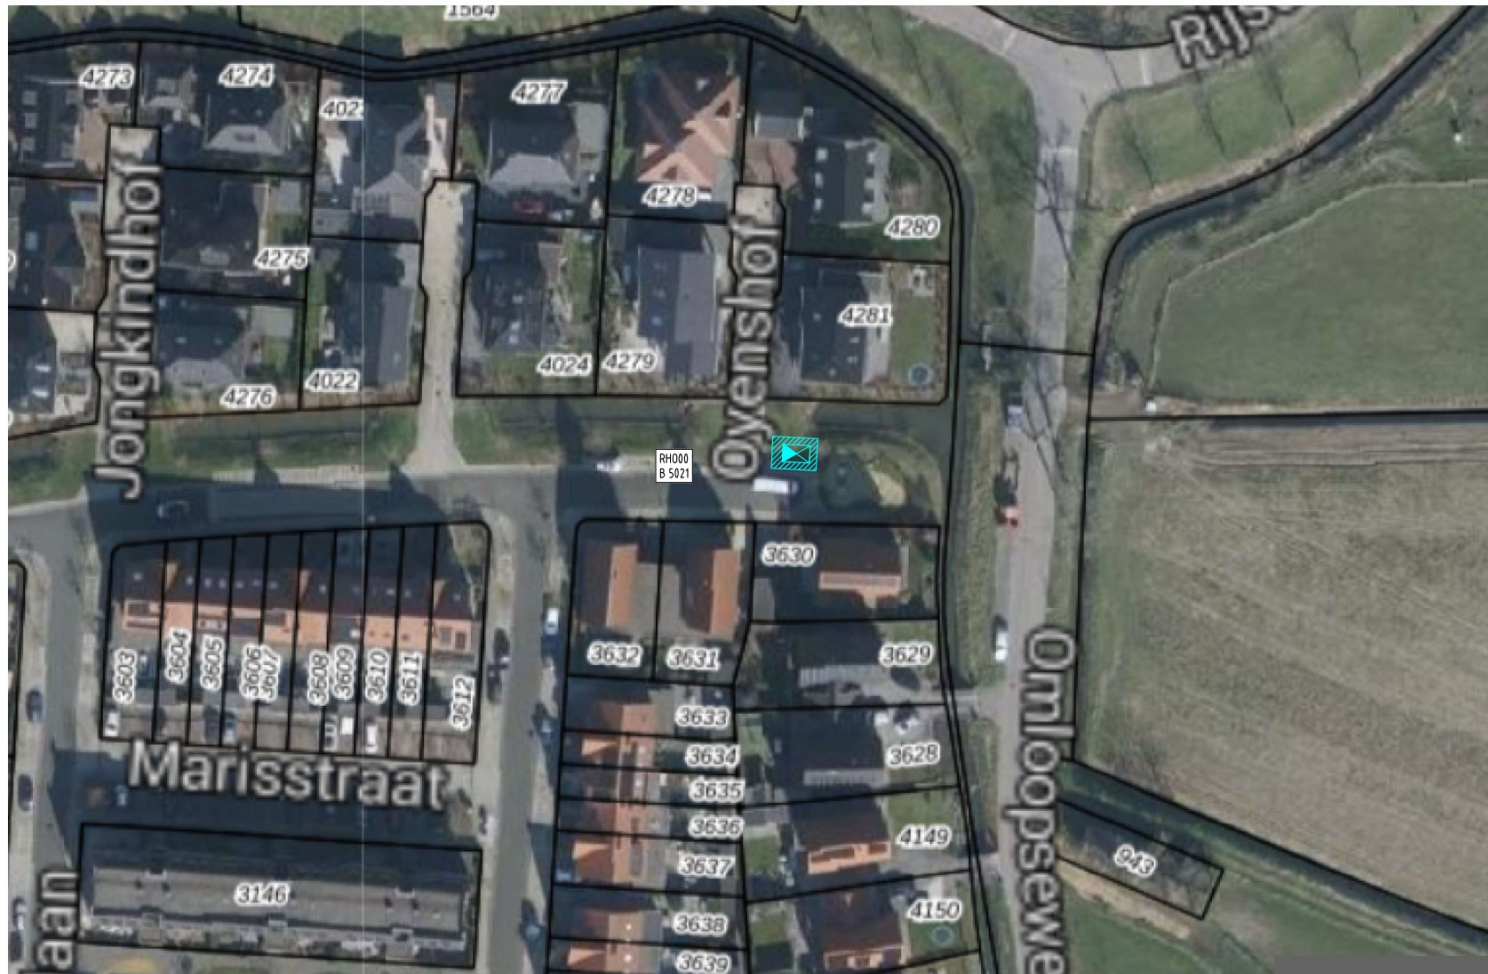

Overeenkomst nr:
Aldus in drievoud opgemaakt en getekend te:

Bedrijf: _____ (handtekening)

Overeenkomst nr:
Aldus in drievoud opgemaakt en getekend te:

Eigenaar: _____ (handtekening)

Kad. gem. RH000	sectie B	perceel 5021	opp. 27,4m ²
-----------------	----------	--------------	-------------------------

 = TE VESTIGEN OPSTALRECHT.
 = ERFDIENSTBAARHEID VAN WEG TER BREEDTE VAN 2,50 METER.
 = OPSTALRECHT TER BREEDTE VAN 2 METER T.B.V. KABELS.

STEDIN	20230718 Trace Elektra
	Weissenbruchlaan, Rhoon
Formaat: A2	Recht van opstal
Schaal: 1:500	Zakelijk recht tekening trace E

Wijz: #2	
Datum: 22-11-2023	
Project: PD147460	Weissenbruchlaan 1 RHOON
Ordernr: PD147460	
Documentnr: 20230718-7460-001	
Status: Vrij voor aanvraag	

Toelichting grondslagen

In dit document kunt u secties vinden die onleesbaar zijn gemaakt. Deze informatie is achterwege gelaten op basis van de Wet open overheid (Woo). De letter die hierbij is vermeld correspondeert met de bijbehorende grondslag in onderstaand overzicht.

D Art. 5.1 lid 1 sub d

Deze informatie betreft persoonsgegevens als bedoeld in paragraaf 3.1 (bijzondere persoonsgegevens) of paragraaf 3.2 (persoonsgegevens van strafrechtelijke aard) van de UAVG