

Van: "[REDACTED] D", KDM [REDACTED] D" <[REDACTED] D@stedin.net>
Verzonden: woensdag 11 december 2024 13:49
Aan: "[REDACTED] D@albrandswaard.nl" <[REDACTED] D@albrandswaard.nl>; "[REDACTED] D" | [REDACTED] D
[REDACTED] D" <info@kabeladvieszuidbroek.nl>; "[REDACTED] D" <[REDACTED] D@albrandswaard.nl>
Cc: "[REDACTED] D" <[REDACTED] D@stedin.net>
Onderwerp: Locaties traforuimte Weissenbruchlaan - PD147460
Bijlage(n): PD147460-RHO-Weissenbruchlaan-Locatie-V1-A2.pdf, PD147460_Topografische_tekening_001.pdf

Goedemiddag heren,

Zoals net even besproken stuur ik de locatie tekening toe.
De redenen waarom de andere locaties zijn afgefallen als opties zijn als volgt:

- Optie A: staat voor het raam van Breitnerlaan 13 en in de zichtlijnen van Breitnerlaan 9 t/m 17.
- Optie B: staat voor het raam van de Breitnerlaan 5. Indien wij hem richting het kruispunt schuiven komt het station boven op een riool leiding te staan.
- Optie D: staat voor de voordeur van Marisstraat 11 t/m 17 en in de zichtlijnen van huisnummer 9 t/m 19. Verder kijken de woningen aan de overkant ook allemaal uit op de locatie.
- Optie E: staat voor de deur van Tooroplaan 8 & 10. Staat tevens voor de ramen van Marisstraat 1 t/m 9 en Schefferstraat 1 t/m 11.
- Optie F: staat voor de voordeur van Schefferstraat 13 t/m 23 en in de zichtlijnen van huisnummer 13 t/m 33. Verder kijken de woningen aan de overkant ook allemaal uit op de locatie.
- Optie G: staat voor de ramen van Weissenbruchlaan 19.

Verder moet de locatie van het station aan een paar eisen voldoen.

- Hij moet binnen de wijk staan en binnen het binnenste zoekcirkel.
- De langste laagspanning netkabel vanaf het station mag 200m zijn. Des te langer de kabel, des te minder aansluitingen erop gerealiseerd kunnen worden.
- Er komt een 630 kVA trafo in de ruimte, hierop kan er conform de Stedin richtlijnen maximaal 150 woningen worden aangesloten. Binnen de wijk komen er nu 129 woningen op de trafo.

Indien er verdere vragen zijn dan hoor ik dat graag.

Met vriendelijke groet,


[REDACTED] D
Projectcoördinator Netgedreven Zuid | Zakelijk Project




Blaak 8, 3011 TA Rotterdam | Postbus 49, 3000 AA Rotterdam
06 [REDACTED] D | www.stedin.net



Dit e-mailbericht is bestemd voor de geadresseerde(n) en kan vertrouwelijk zijn. Gebruik door anderen dan de geadresseerde(n) is verboden. Als dit bericht niet voor u bestemd is, wordt u verzocht dit aan de afzender te melden en het bericht te vernietigen. Stedin Netbeheer B.V. staat geregistreerd bij de Kamer van Koophandel onder nummer 24289101.

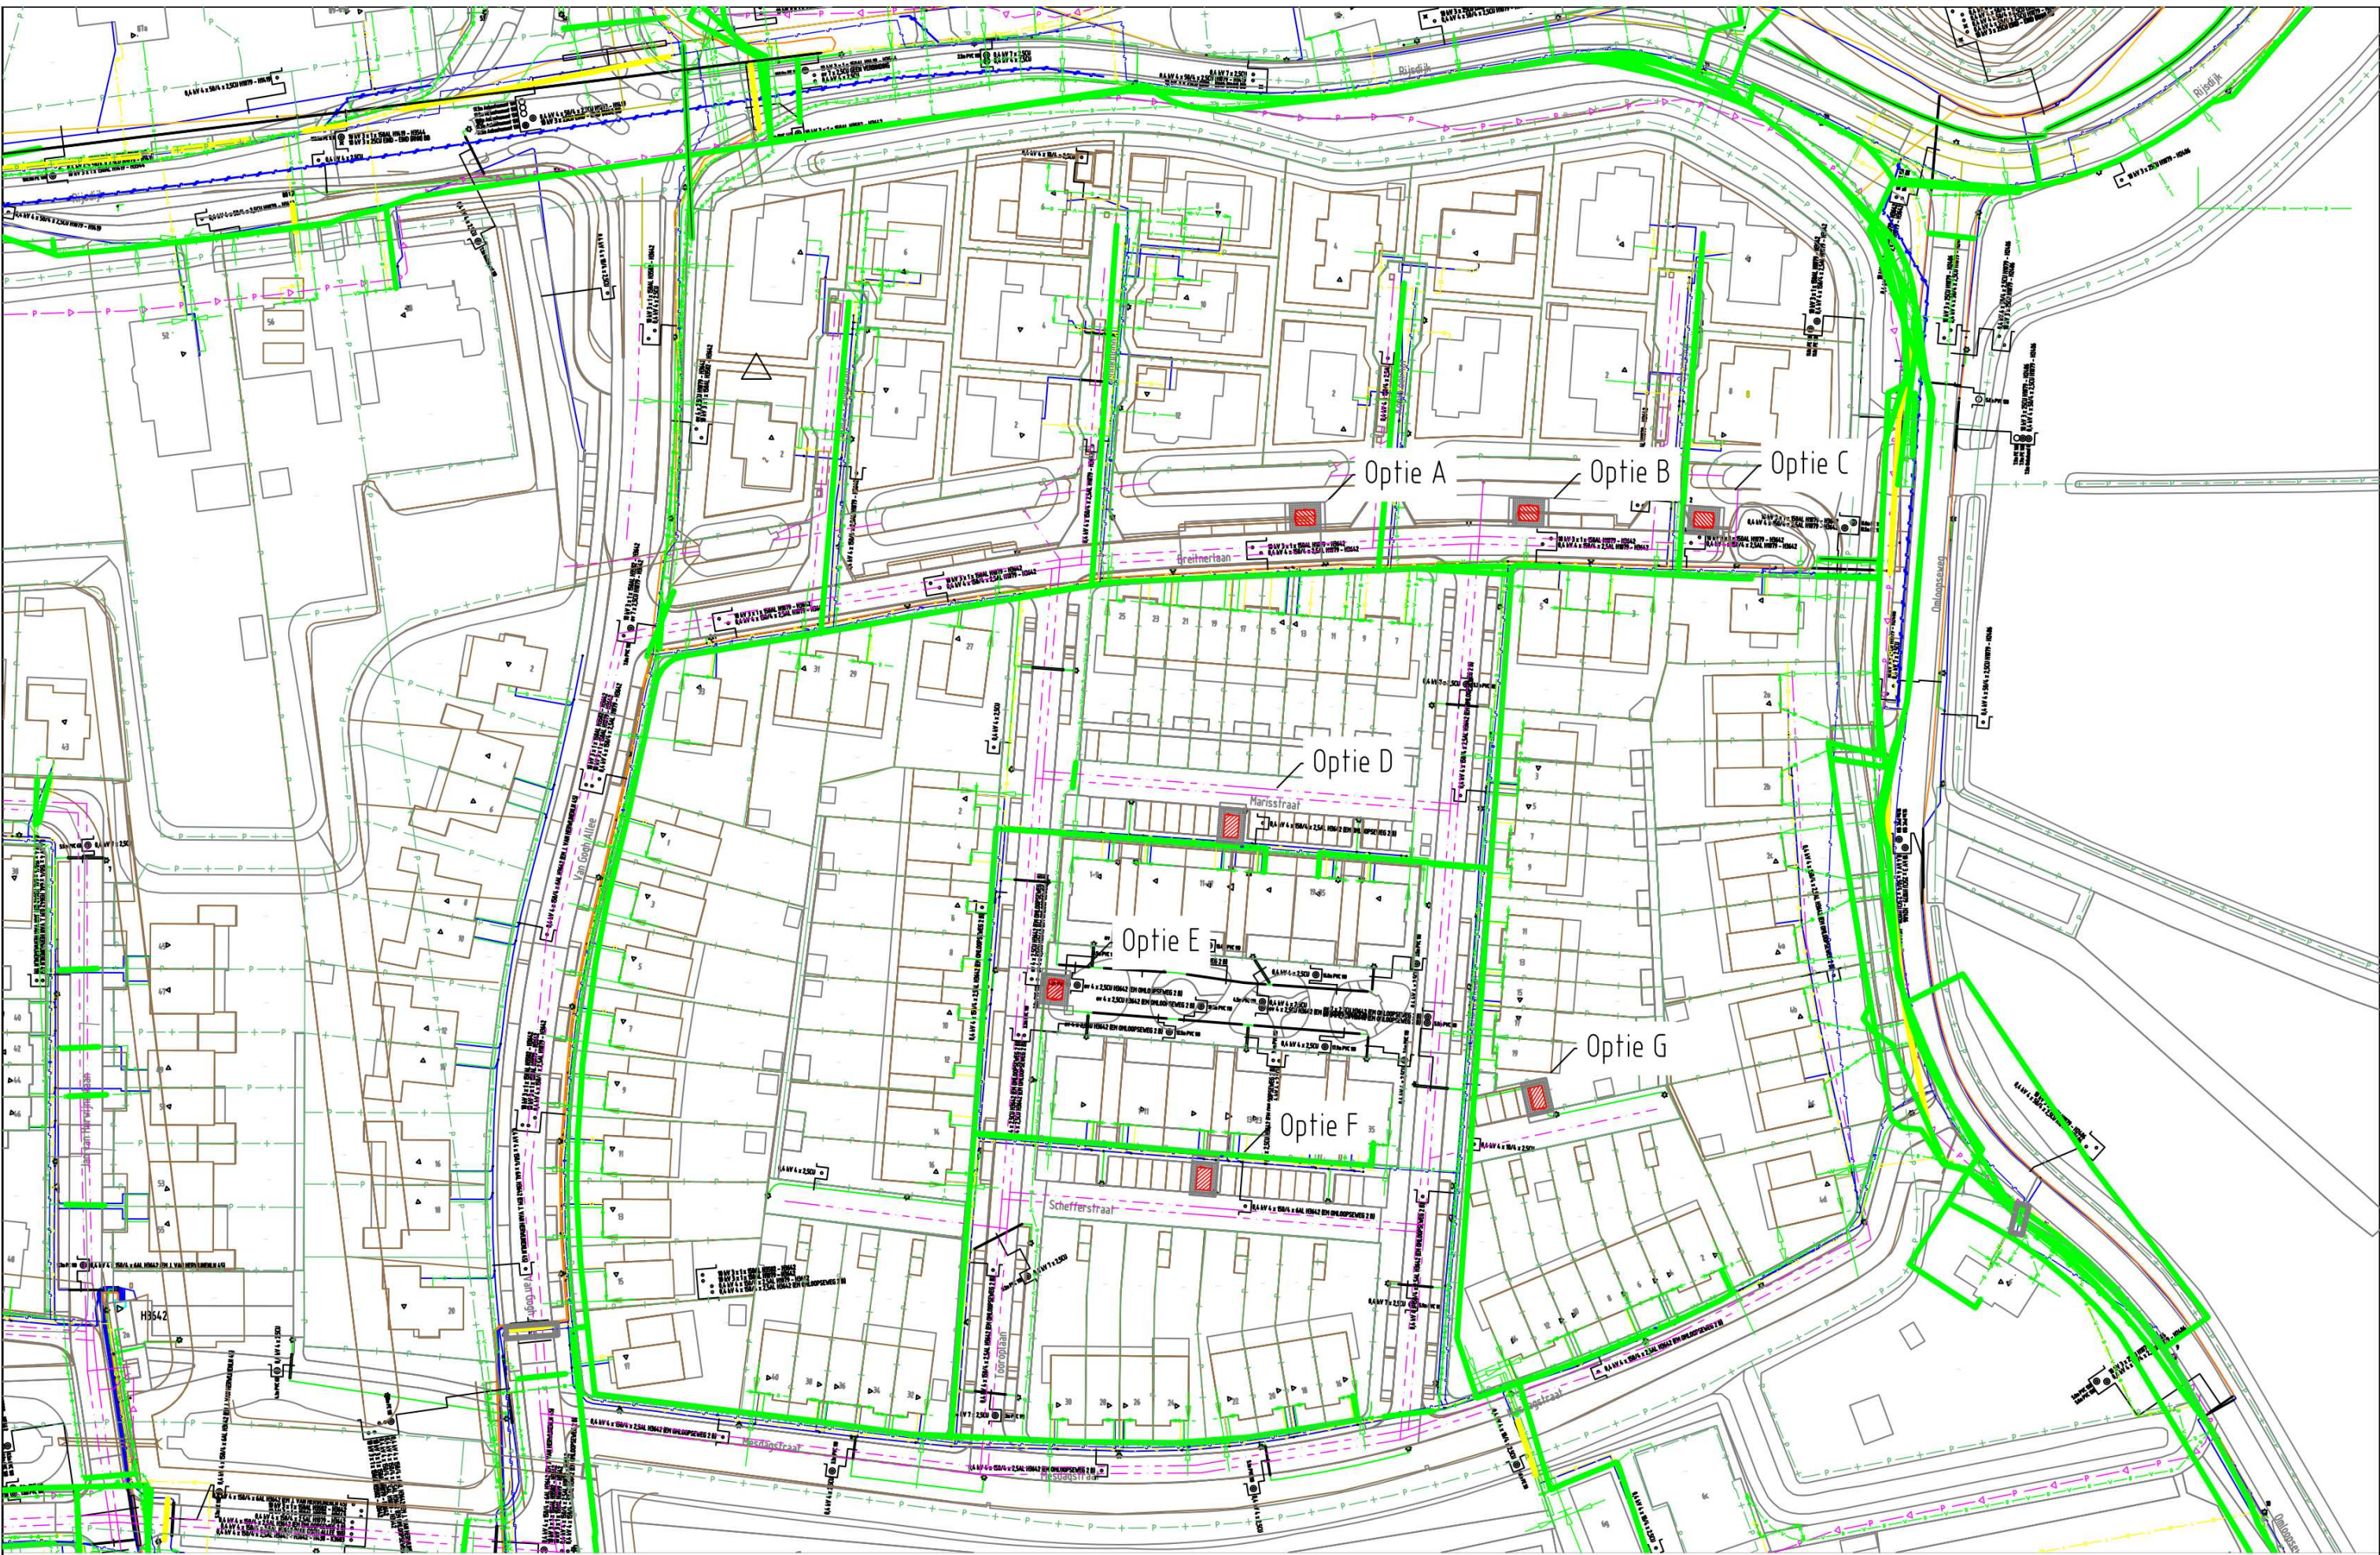



Kadastrale kaart

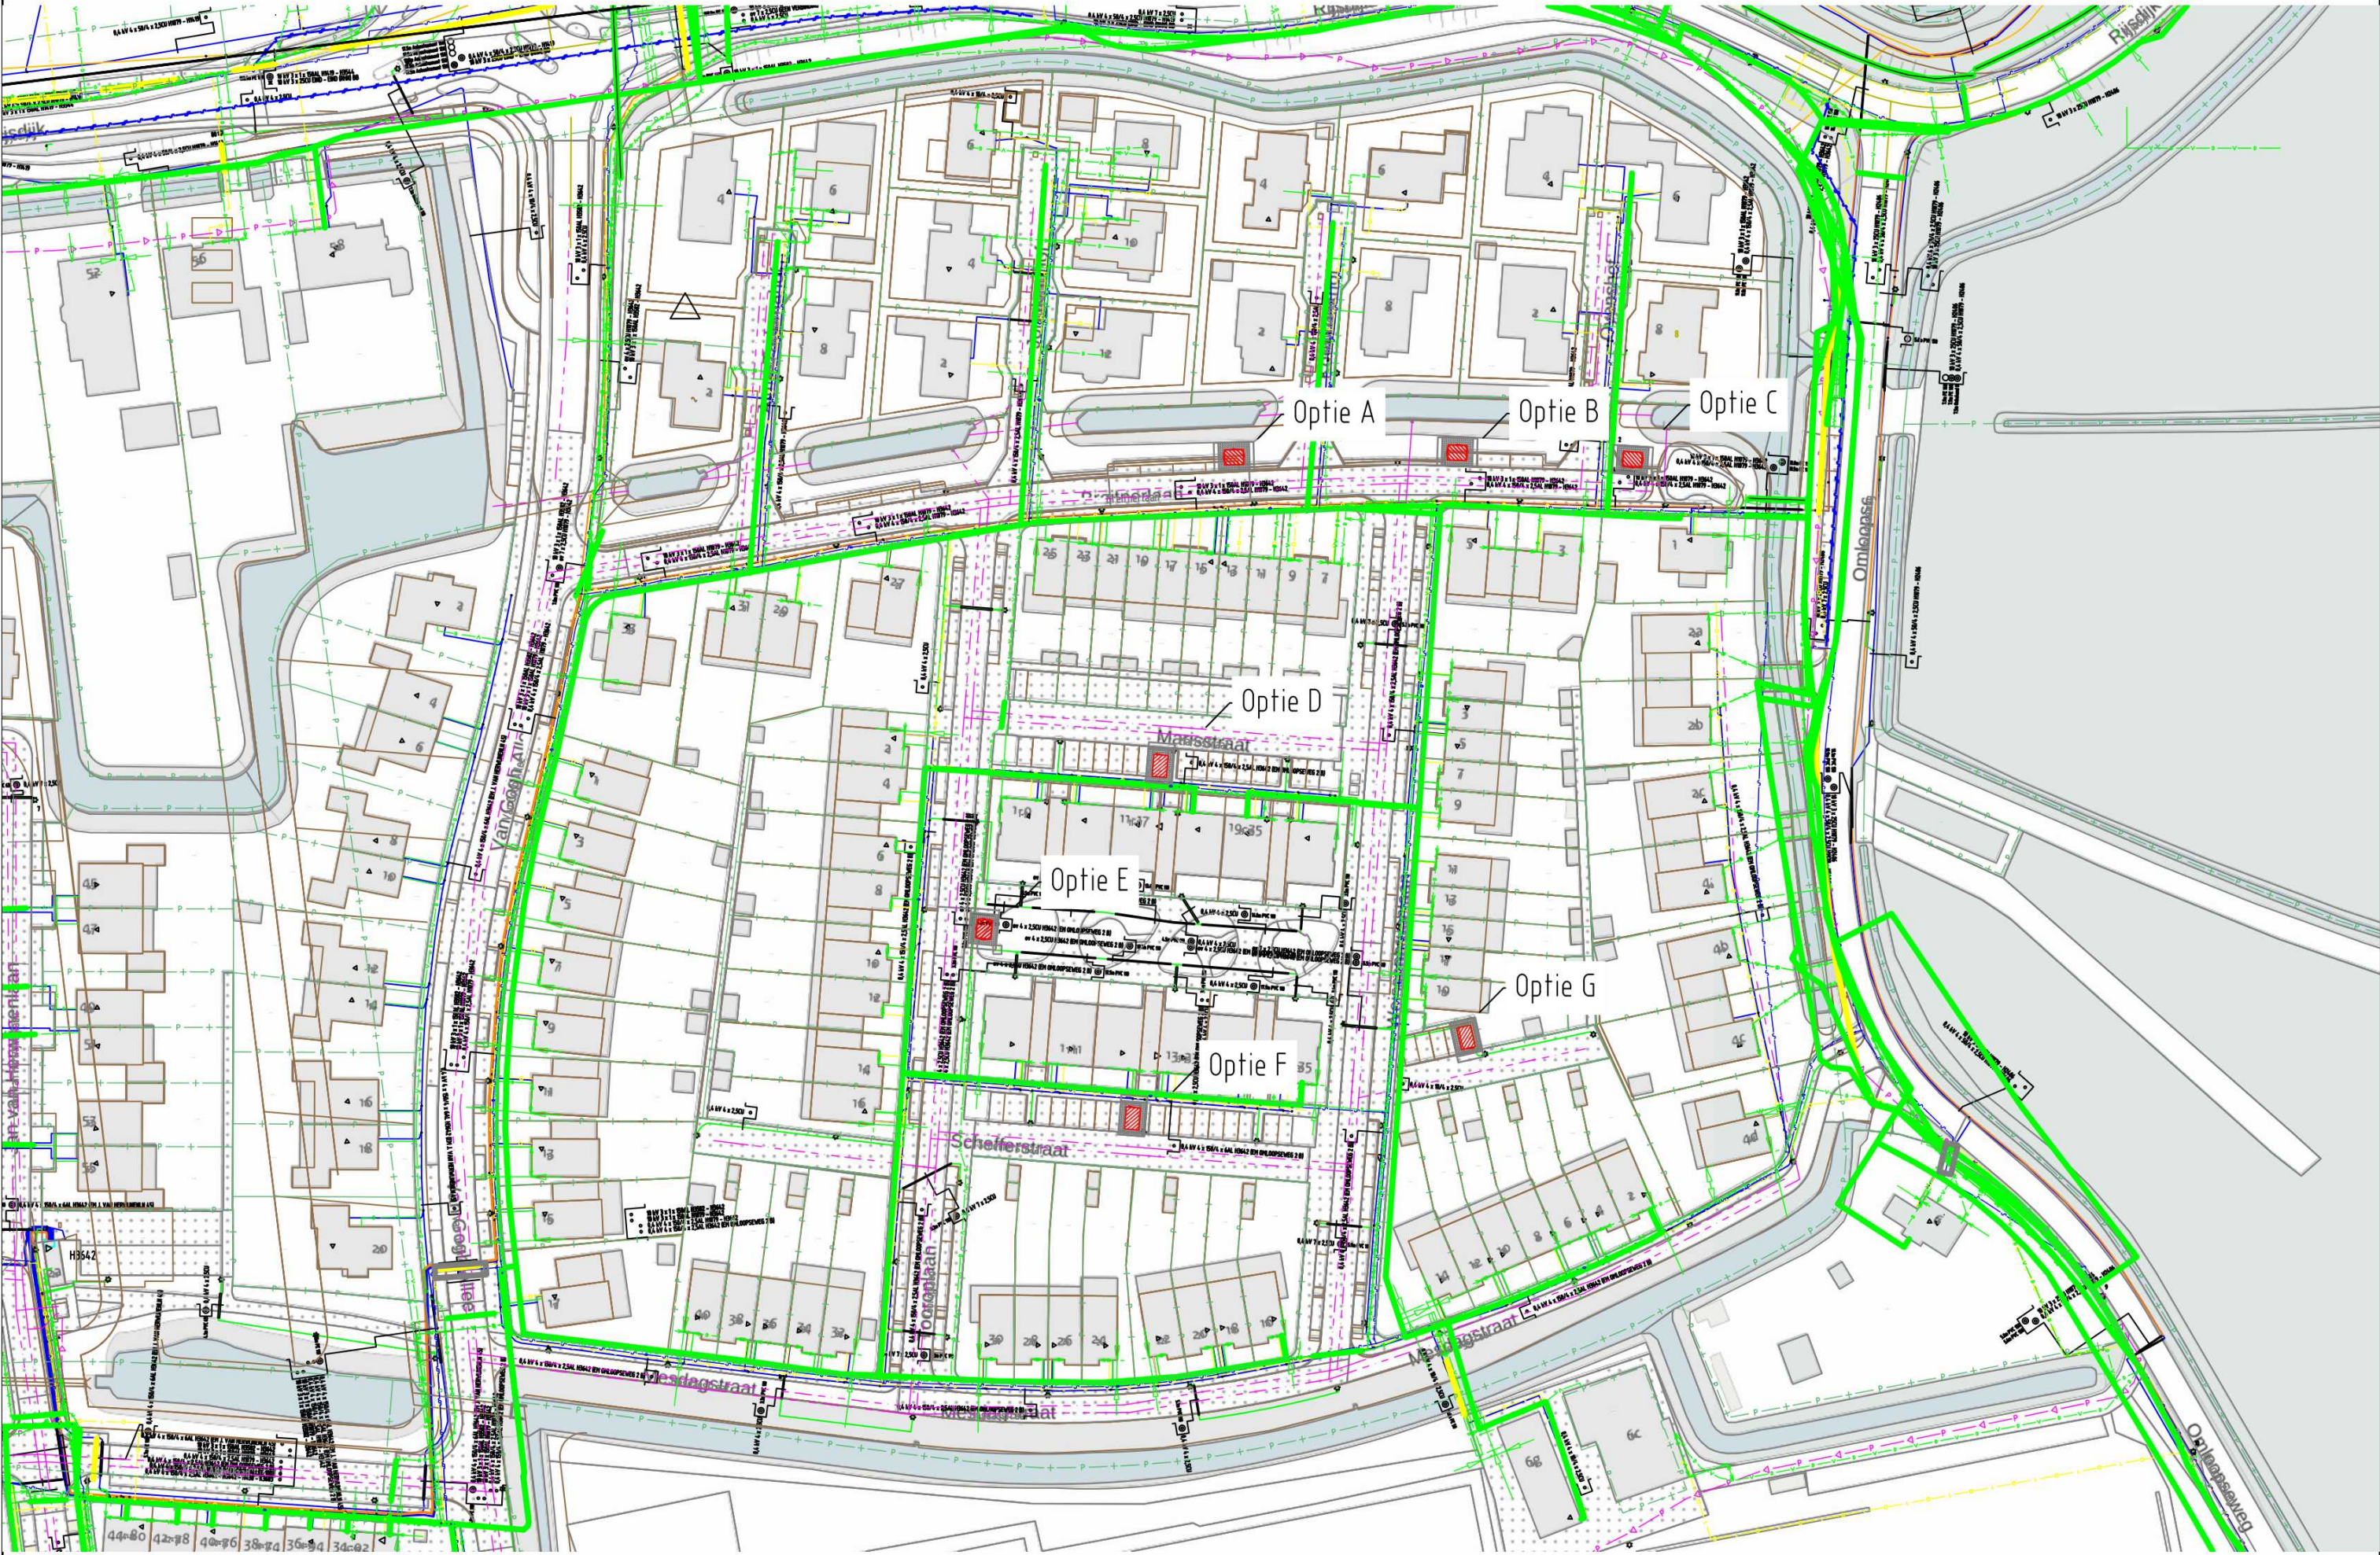


Luchtfoto

Auteursrecht voorbehouden volgens de wet.

	STEDIN NNB Nader te bepalen ... Rhoon Formaat: A2 Schaal: 1:500 Volgend bladnr: N.v.t.	Wijz. #0 Datum: 2-5-2023 Project: PD14.7460 Weissenbruchlaan 1 RH00N Ordernr: PD14.7460 Documentnr: NNB-0000-124 Status: In bewerking	
--	---	--	--

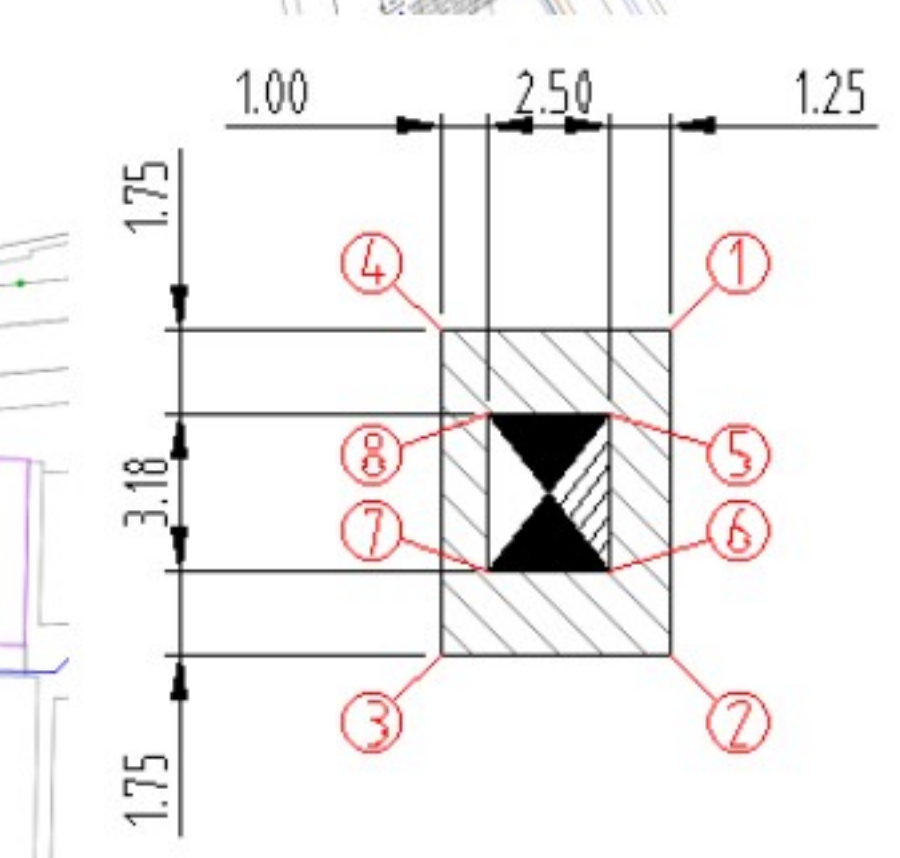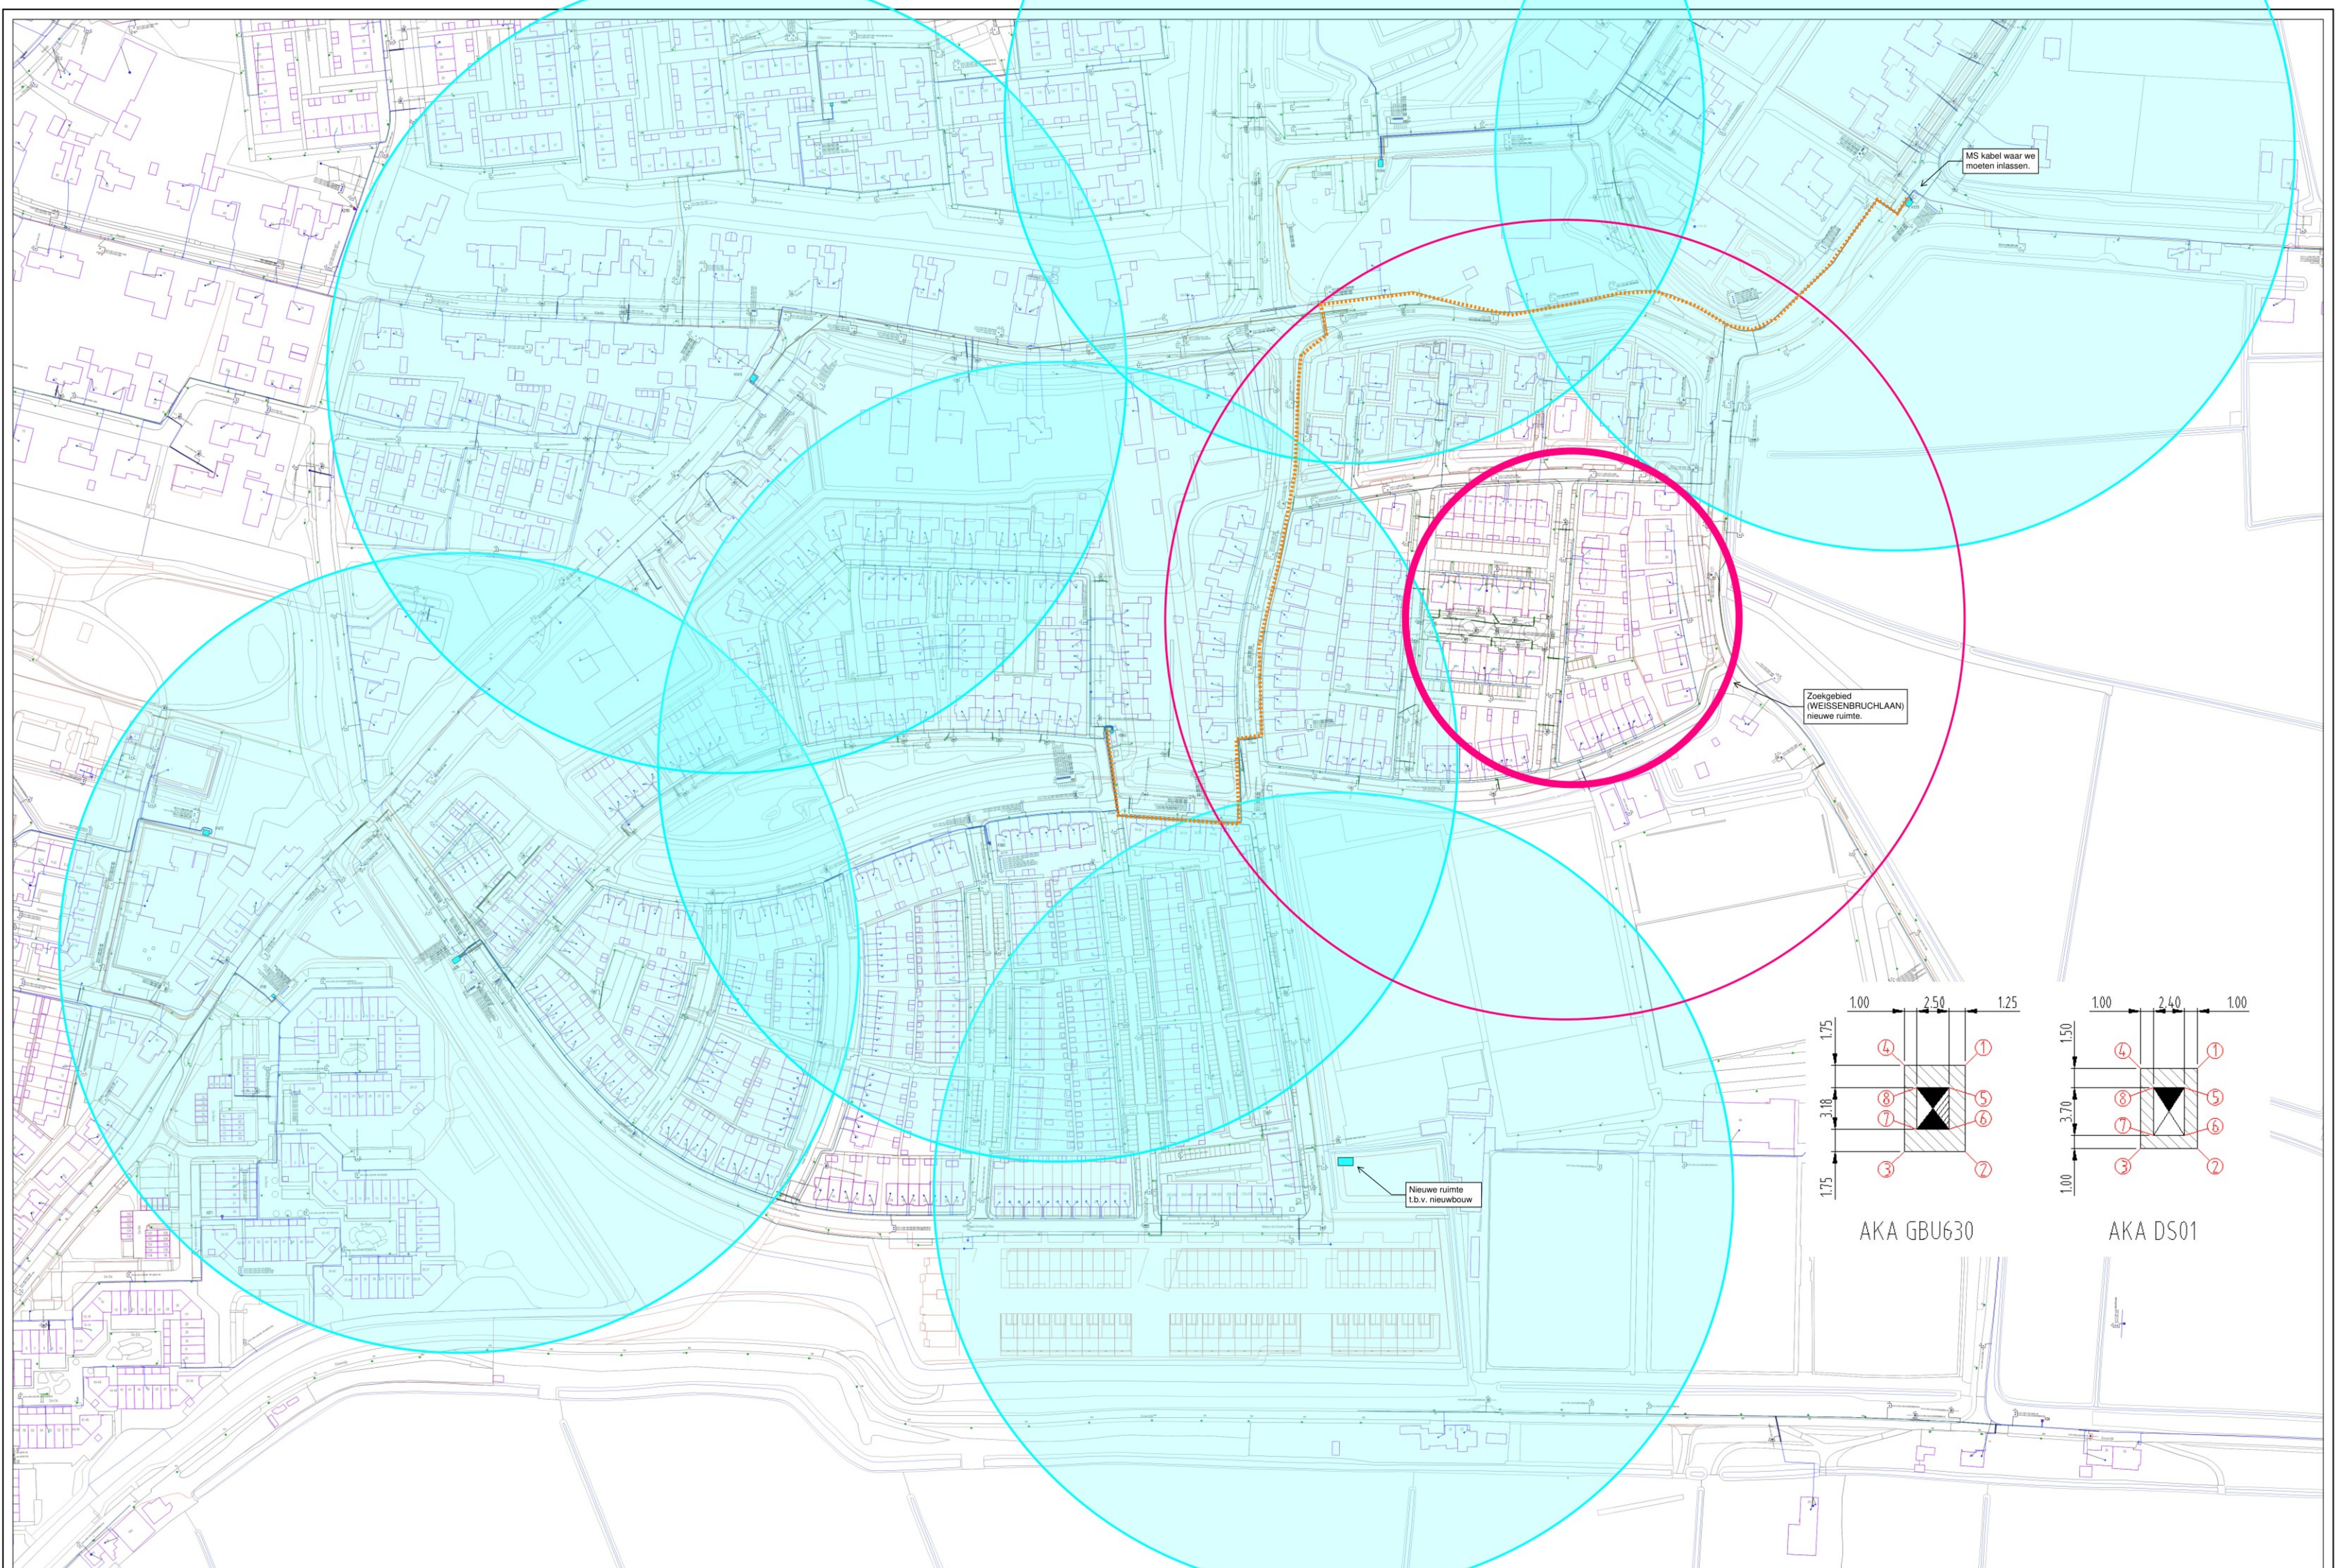

AKA GBU630

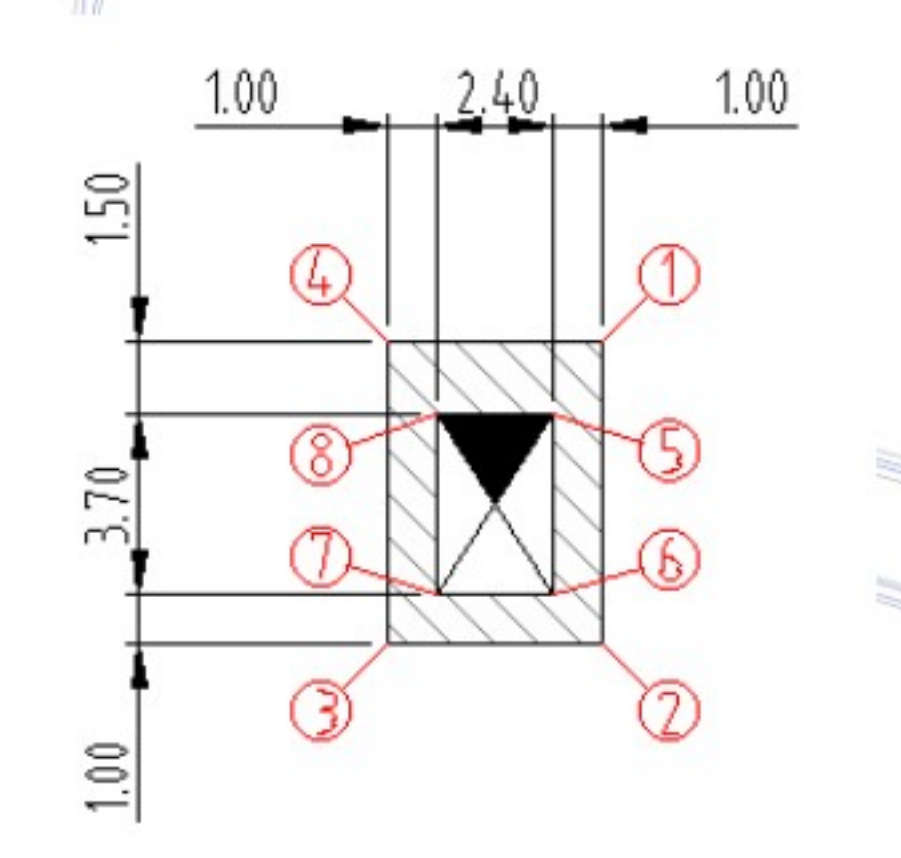

AKA DS01

Toelichting grondslagen

In dit document kunt u secties vinden die onleesbaar zijn gemaakt. Deze informatie is achterwege gelaten op basis van de Wet open overheid (Woo). De letter die hierbij is vermeld correspondeert met de bijbehorende grondslag in onderstaand overzicht.

D Art. 5.1 lid 1 sub d

Deze informatie betreft persoonsgegevens als bedoeld in paragraaf 3.1 (bijzondere persoonsgegevens) of paragraaf 3.2 (persoonsgegevens van strafrechtelijke aard) van de UAVG